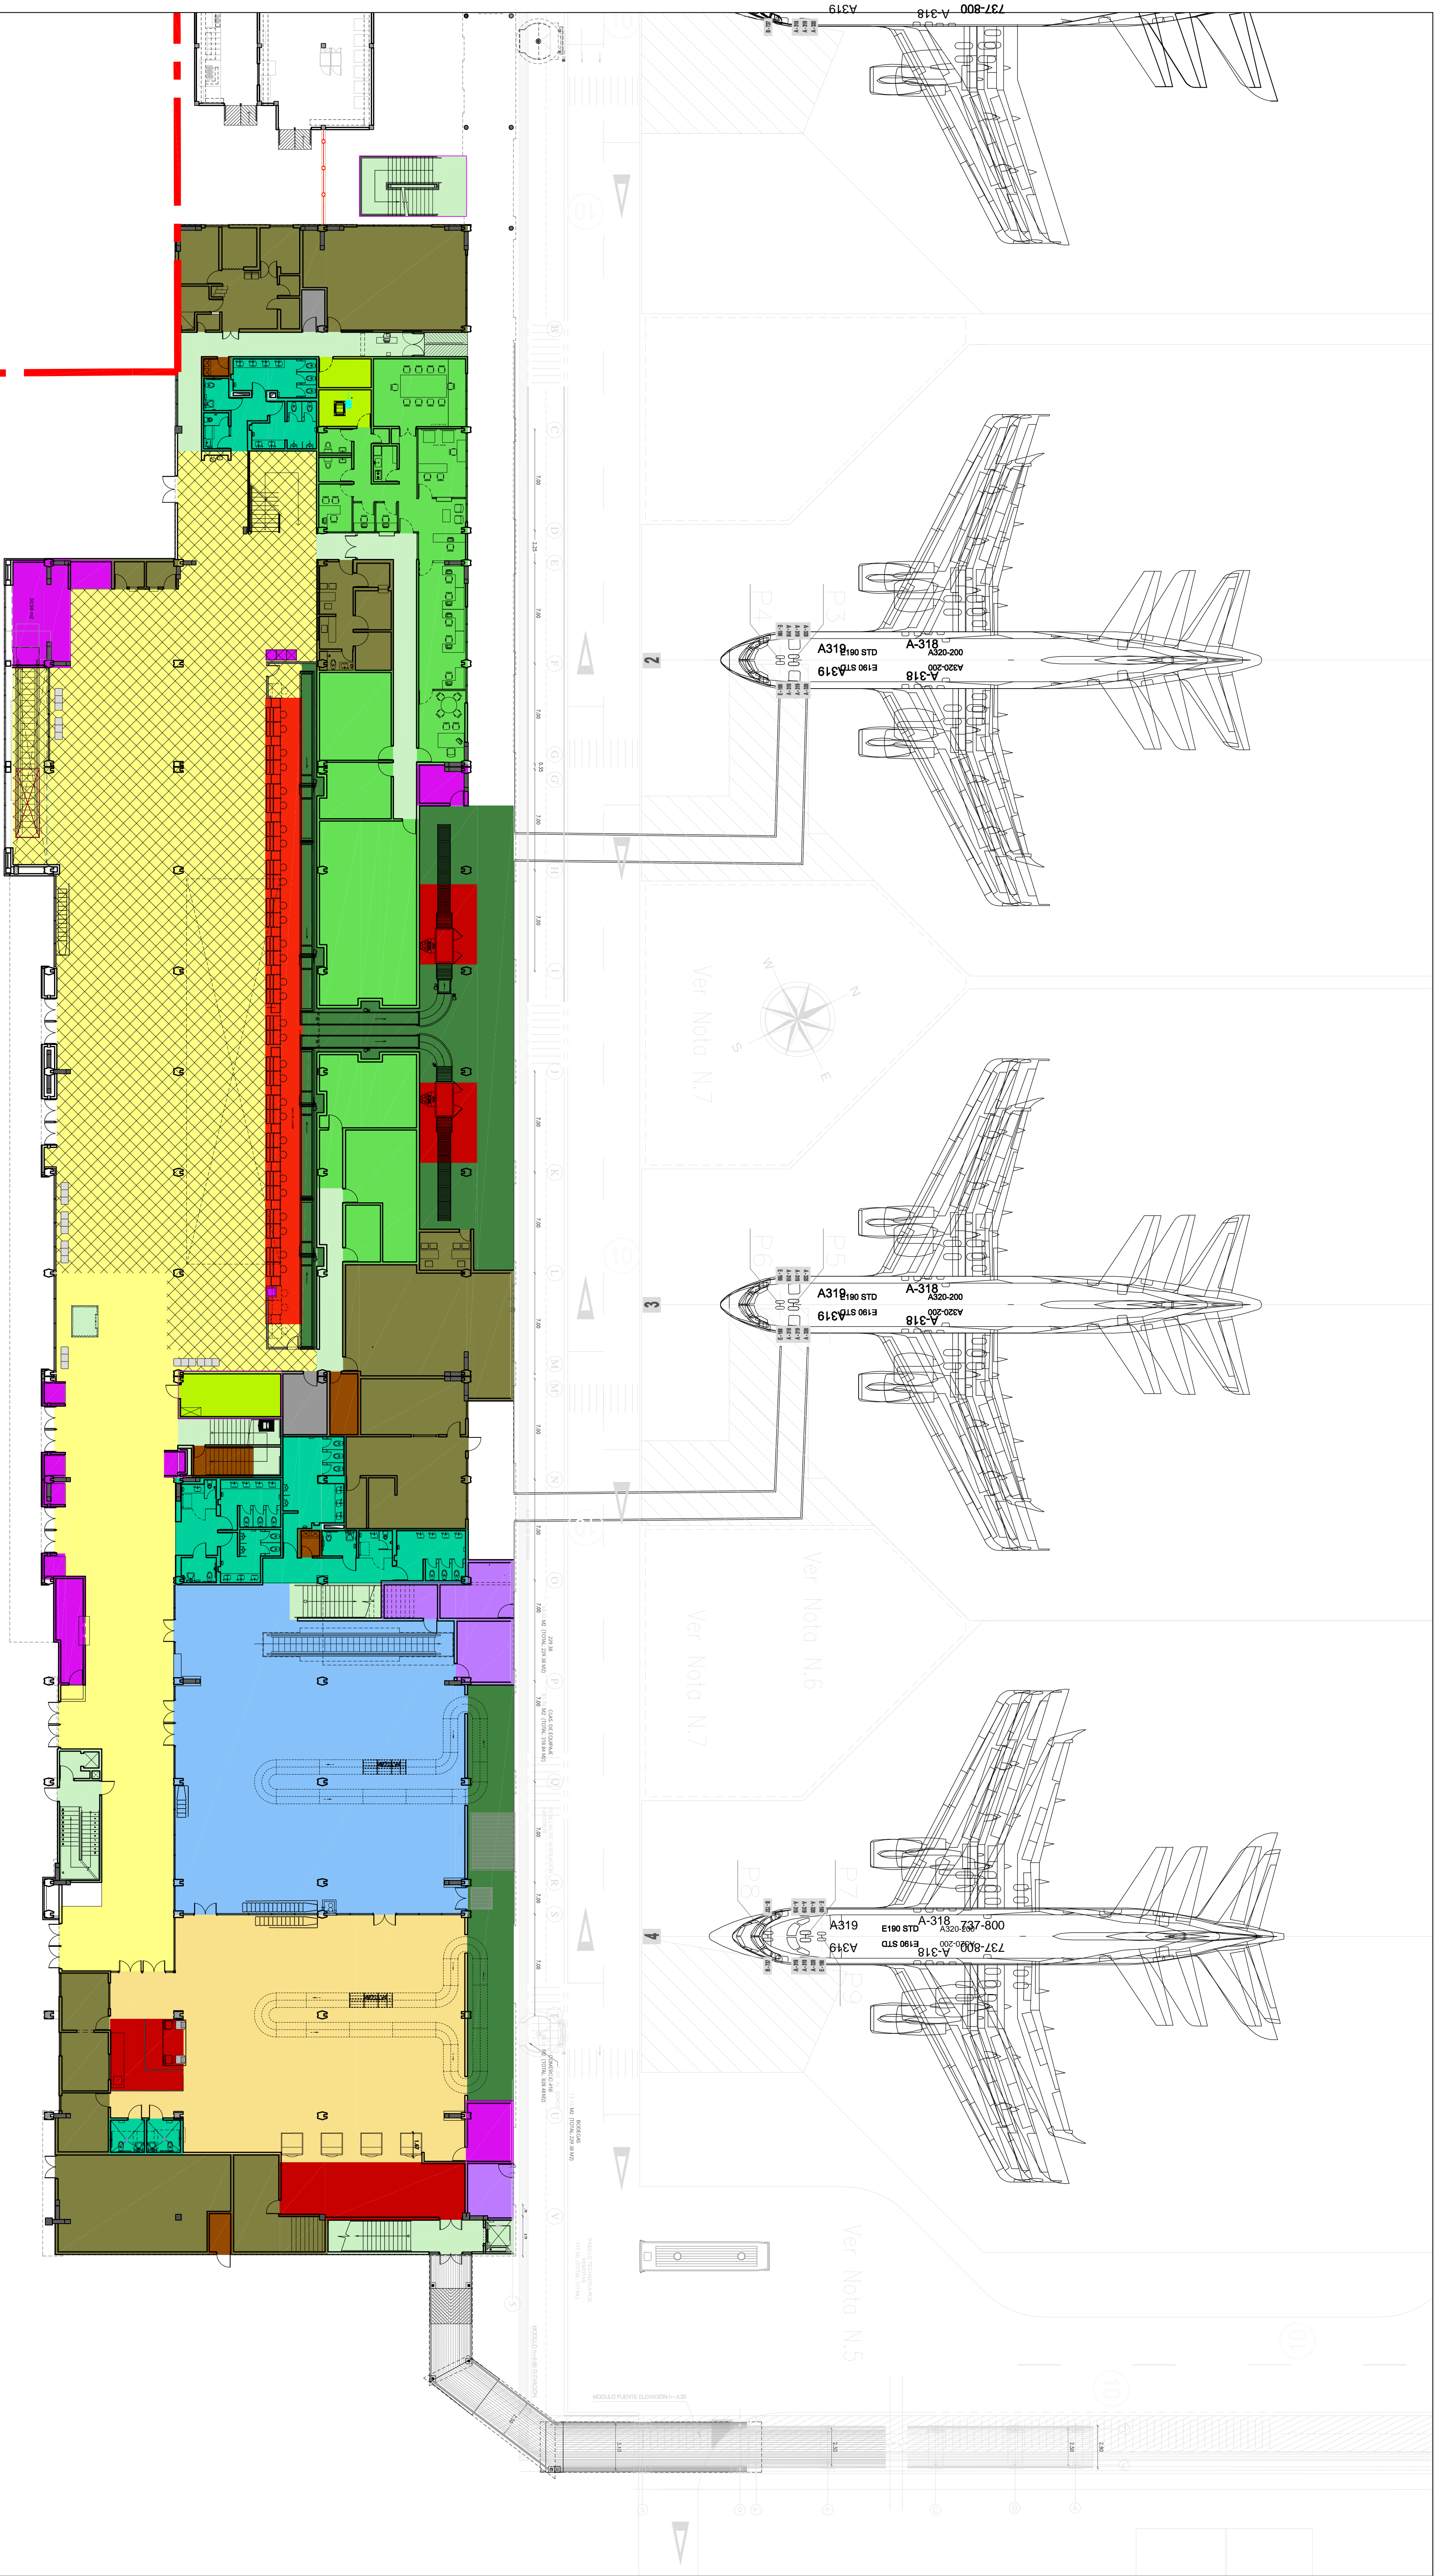

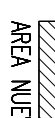

















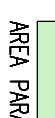



SKCC PLANTA ZONIFICACION - PISO 1



LEYENDA:

-  AREA MEDIA
-  AREA PUBLICA
-  HALL GENERAL
-  RESERVA PASEAJOS
-  SALAS INTERNACIONALES
-  UTEJANOS INTERNACIONALES
-  SALAS NACIONALES
-  UTEJANOS NACIONALES
-  SERVICIOS GENERALES
-  AREAS COMERCIALES PUBLICAS
-  AREAS COMERCIALES RESERVADAS
-  OFICINAS (AGENCIAS, BOLETOS, OFICINAS)
-  AREA PARA PERSONAL/OCCUPACION
-  CONTROLES
-  SANEAMIENTOS
-  SALONES VIP
-  LOCALS TÉCNICOS
-  CASET DE EQUIPAMIENTO
-  BOGAS
-  OFICINAS OPERACIONALES
-  DISPONIBLE

