


LEYENDA:

- ÁREA NO CONCESIONADA
- ÁREA PÚBLICA
- HALL GENERAL
- REGISTRO PASAJEROS
- SALONES INTERNACIONALES
- SALONES INTERNACIONALES
- SALONES NACIONALES
- SALONES NACIONALES
- SERVICIOS GENERALES
- ÁREAS COMERCIALES PÚBLICAS
- ÁREAS COMERCIALES RESERVADAS
- OPINAS (AEROLINEAS BOLETOS, OPINAS)
- ÁREA PARA PERSONA/COLOCACION
- CONTROLES
- SALTINEROS
- SALONES VIP
- LOCALES TÉCNICOS
- CASAF DE EQUIPAJE
- BOUTICAS
- OPINAS GOBIERNAMENTALES
- DISPONIBLE

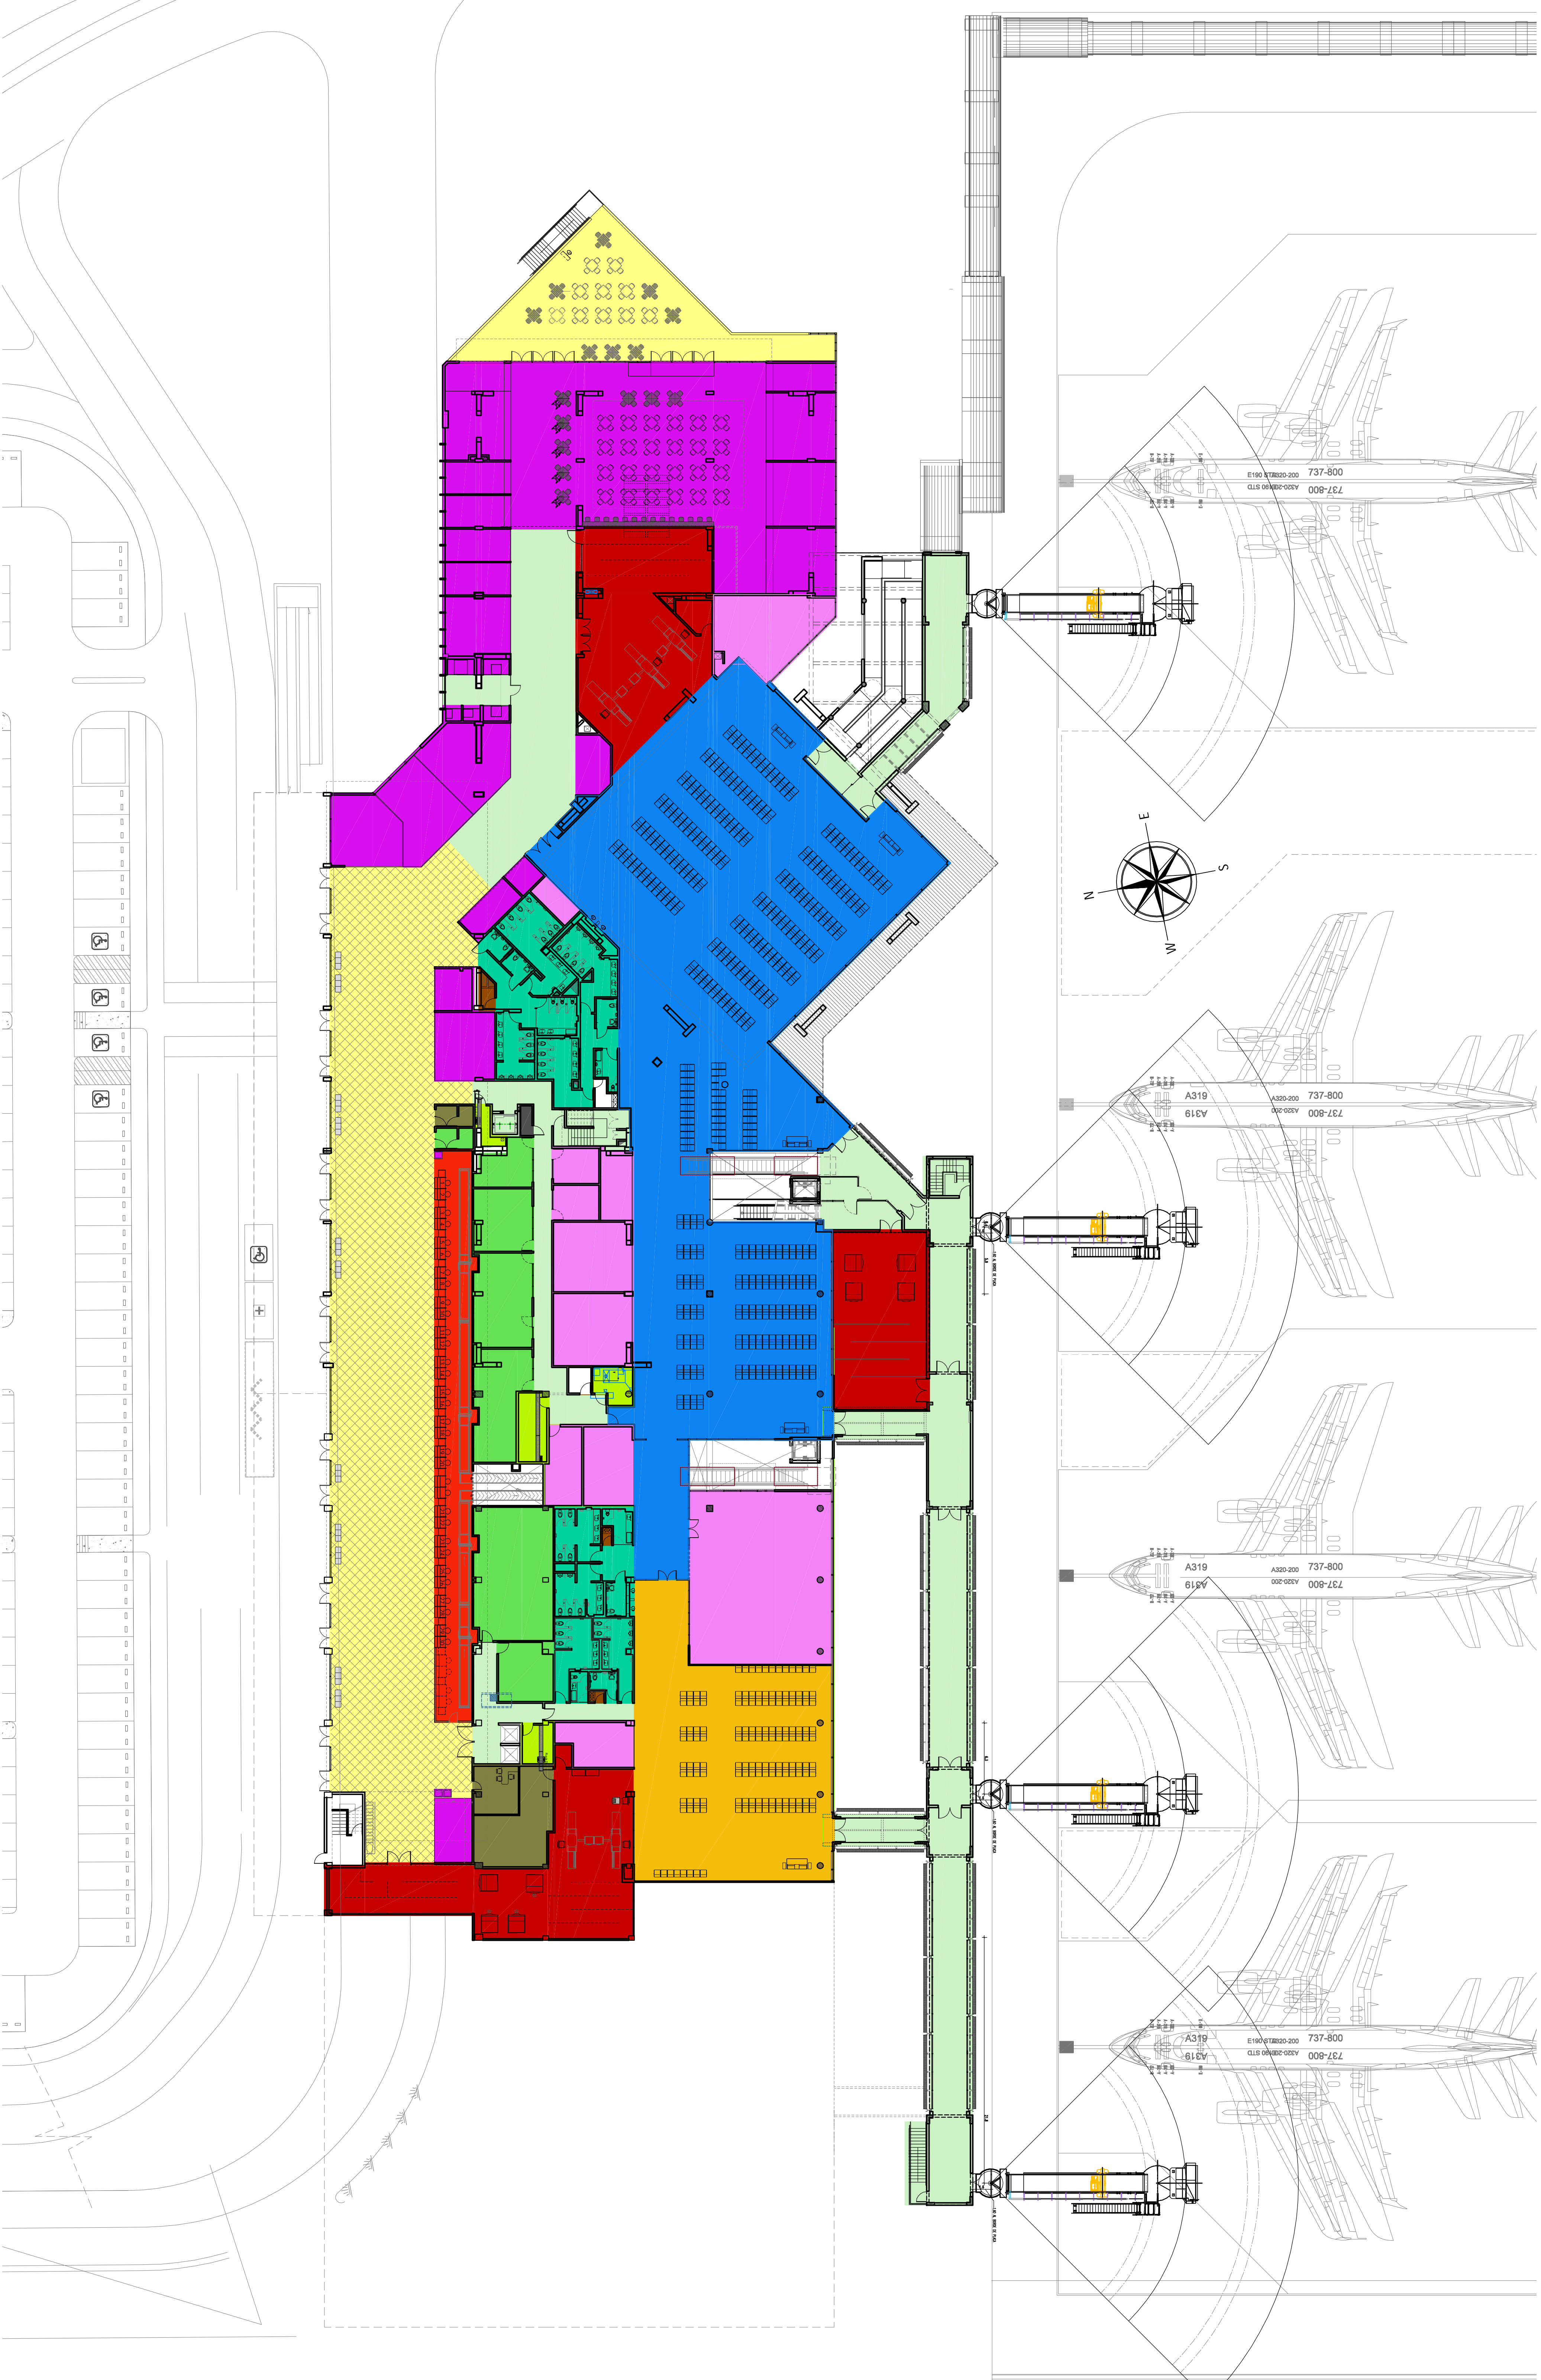

SKBG PLANTA ZONIFICACION - PISO 2