


LEYENDA:

- AREA NUEVA
- AREA PUBLICA
- HALL GENERAL
- REGISTRO PASAJEROS
- SALIDAS INTERNACIONALES
- REGISTRO PASAJEROS
- SALIDAS INTERNACIONALES
- ILEGUAIS INTERNACIONALES
- SALIDAS NACIONALES
- ILEGUAIS NACIONALES
- SEMINOS GENERALES
- AREAS COMERCIALES PUBLICAS
- AREAS COMERCIALES RESERVADAS
- OTORGAS (PERMUTAS, BOLETOS, OTORGAS)
- AREA PARA PERSONAL/CIRCULACION
- CONTINENTES
- SANITARIOS
- SALONES MP
- LOCALS TECNOS
- CLASES DE EQUIPAJE
- BOIXOS
- OTORGAS GOBERNAMENTALES
- DISPONIBLE

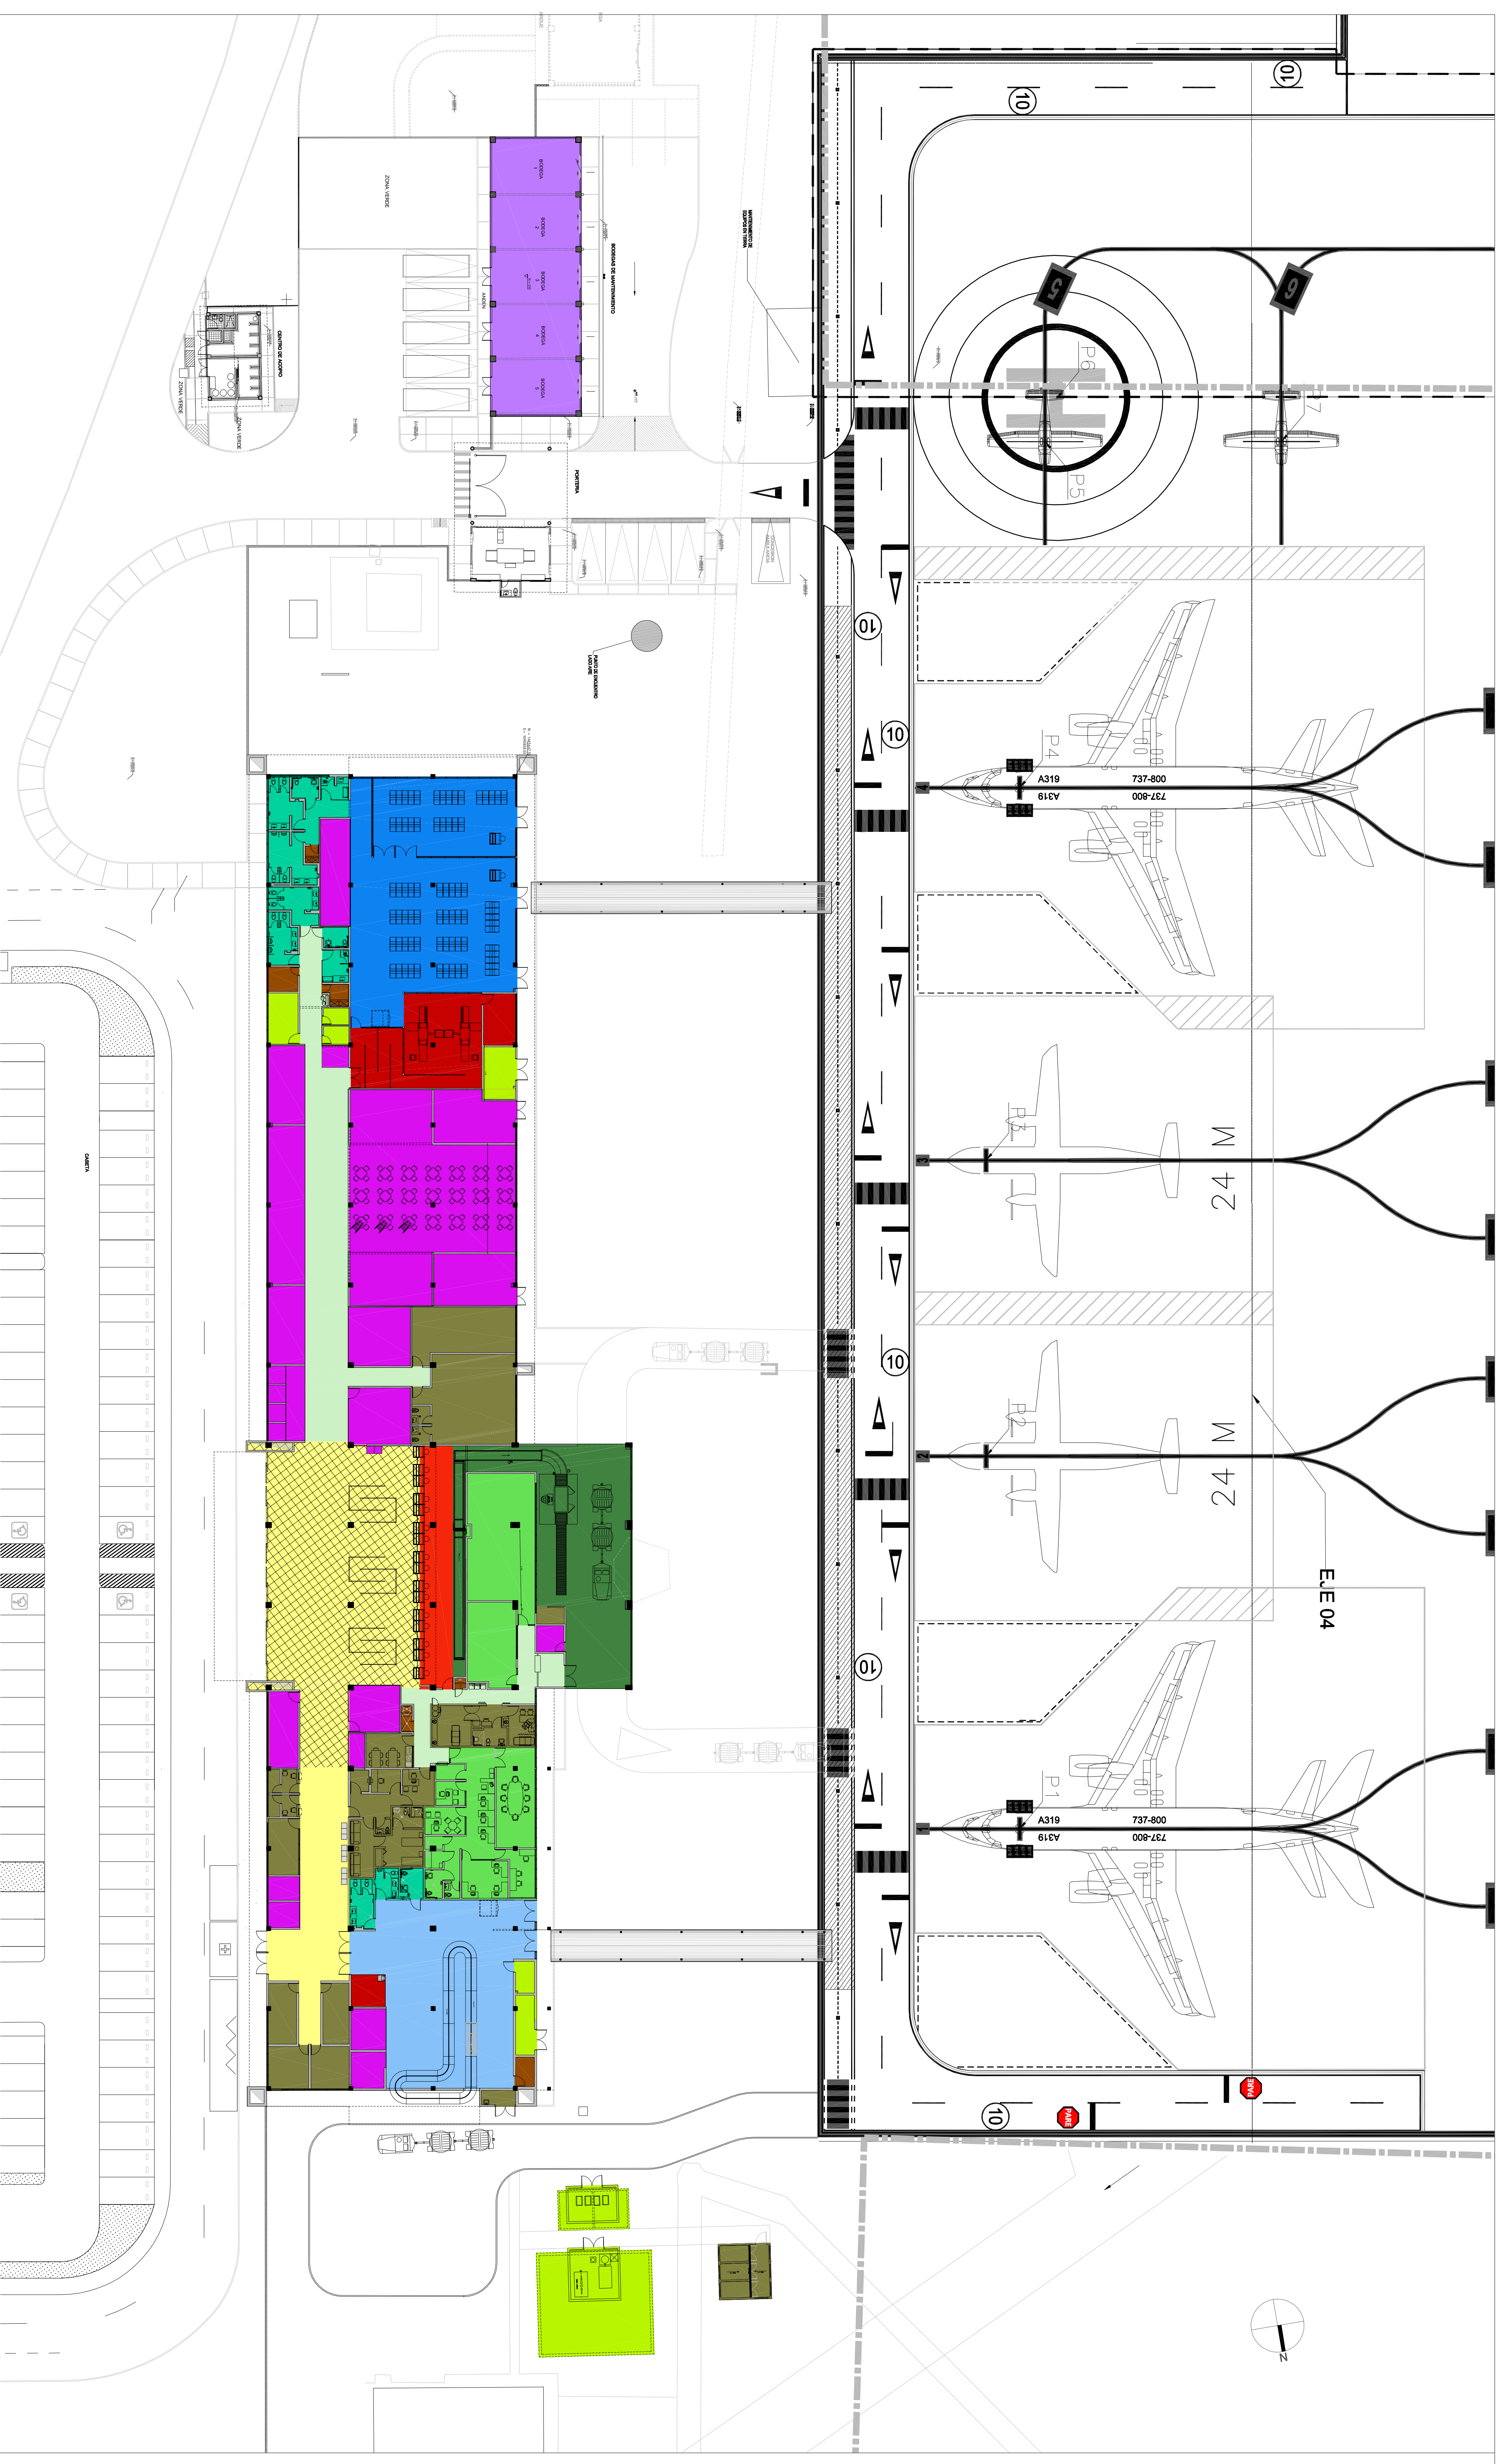

SKVP PLANTA ZONIFICACION - PISO 1